


Residencial Martina García

Pozuelo de Alarcón (Madrid)

c/ La Coruña

TRASTEROS

Planta Baja

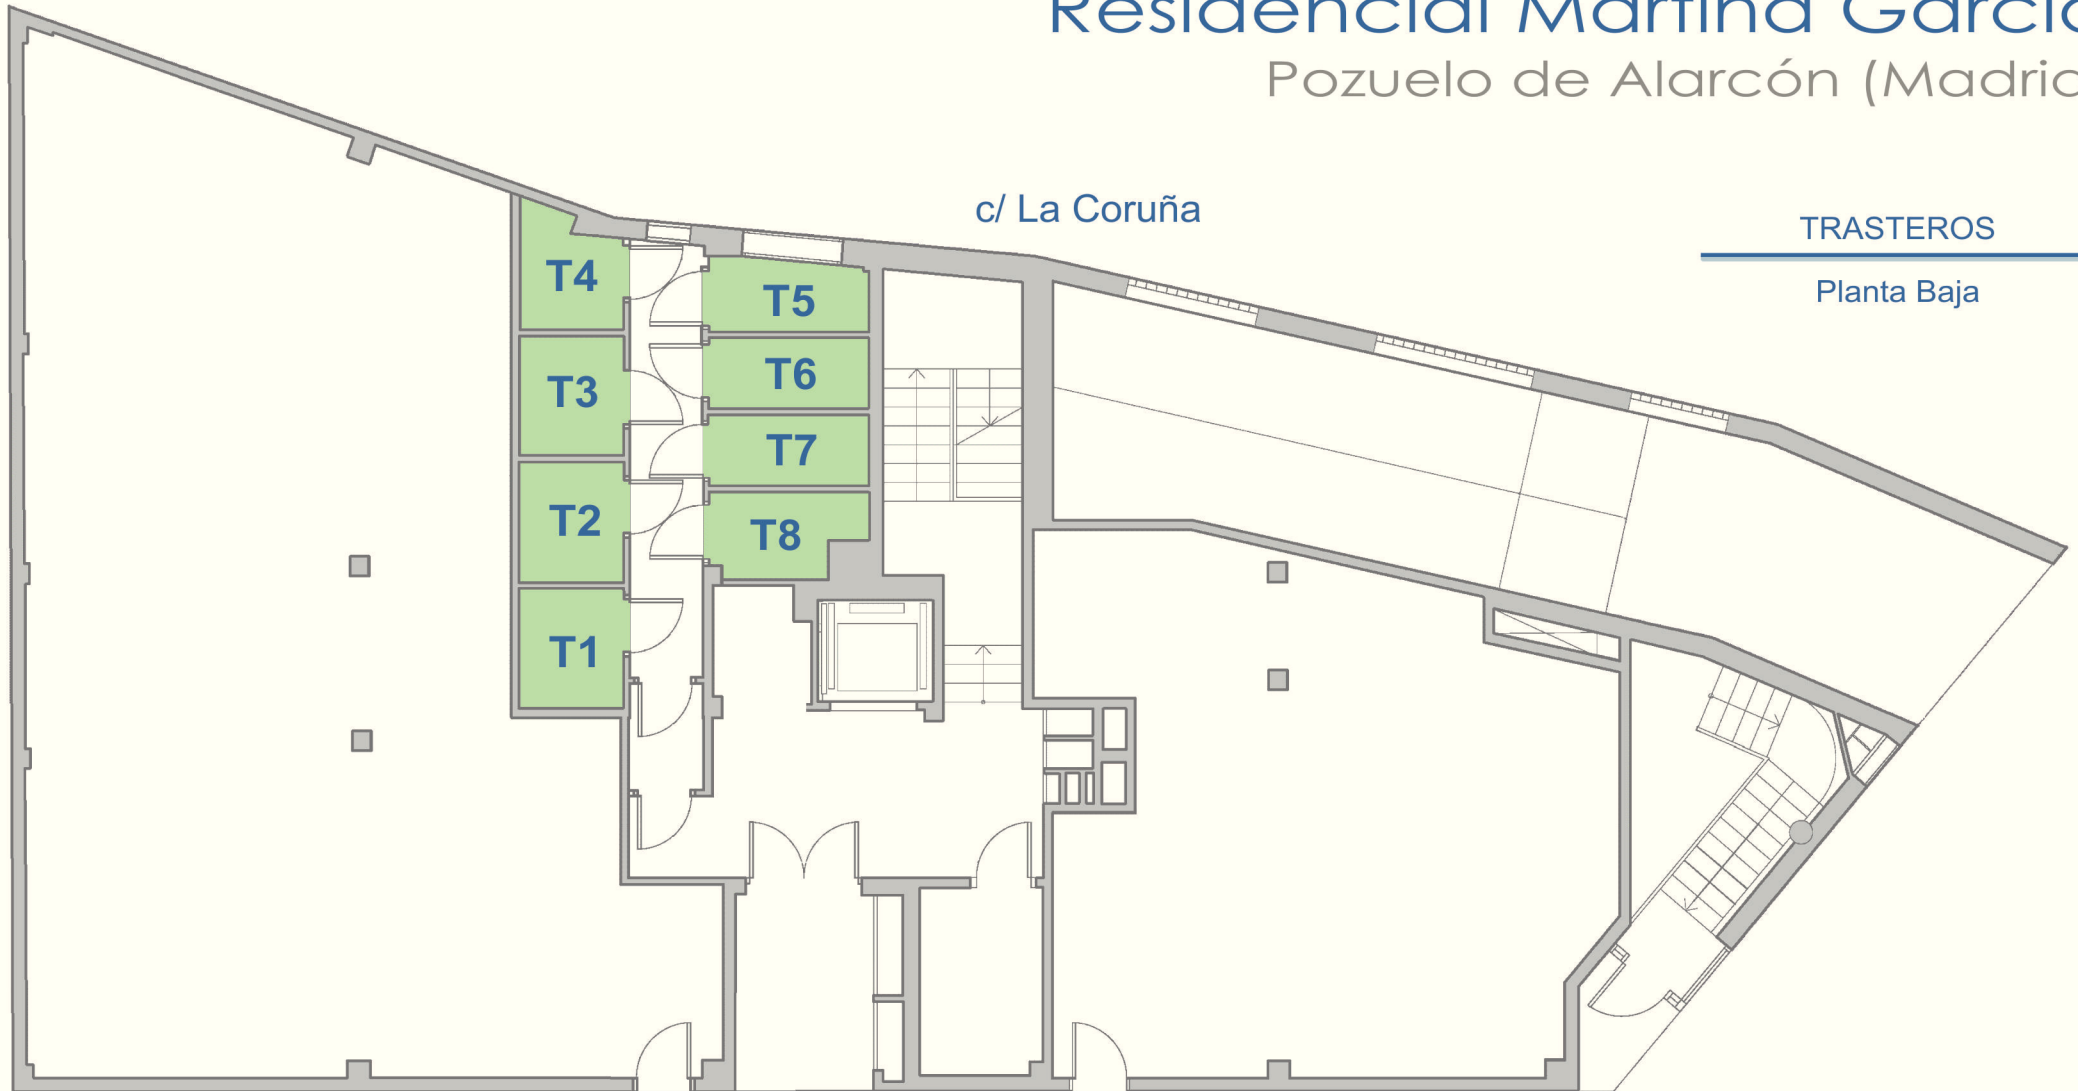

c/ Martina García