


Residencial Altagracia

C/ Madrid 2

Las Rozas de Madrid

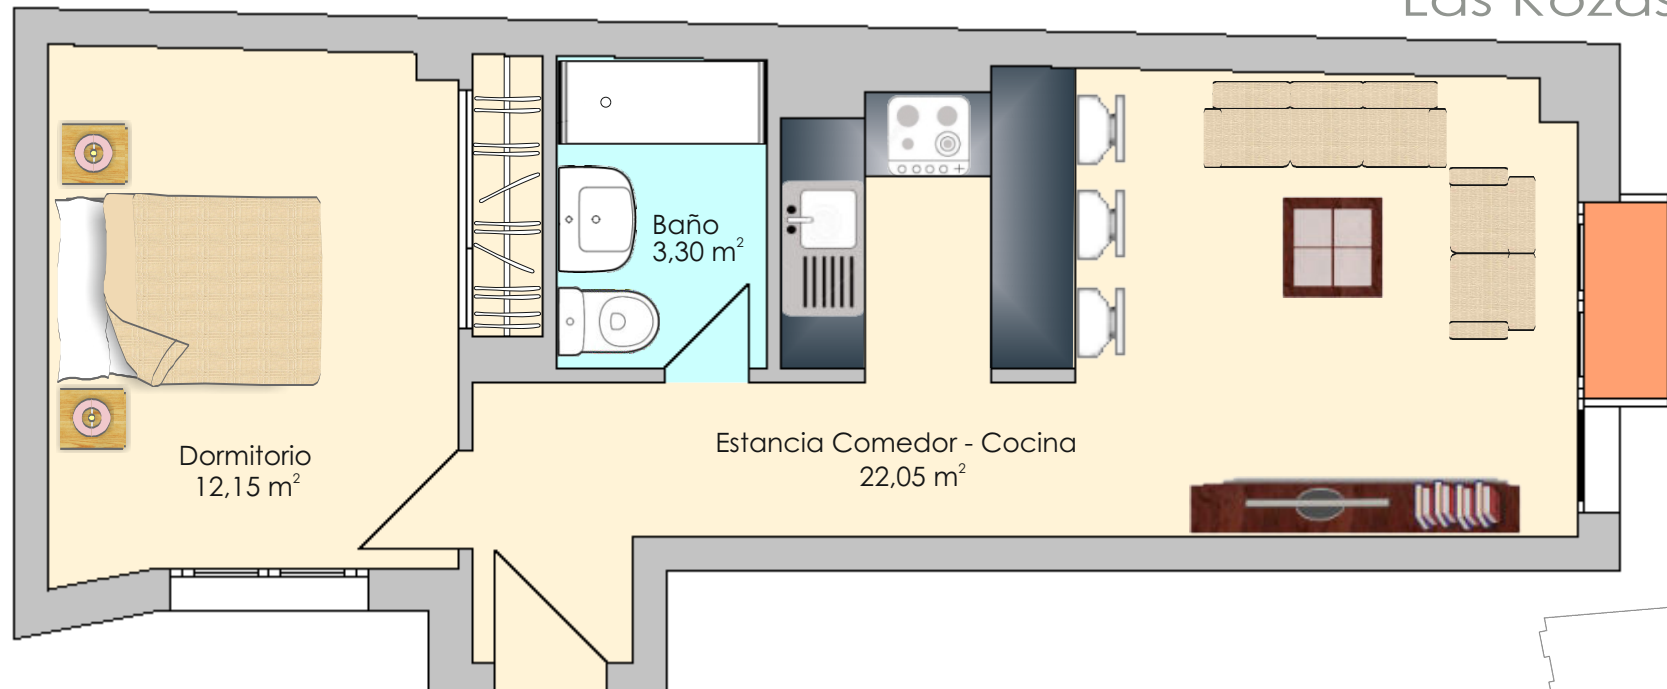

TIPO A - 1 Dormitorio

Plantas 1^a - 2^a - 3^a

Superficie útil 37,50 m²

Superficie const. con comunes 53,44 m²

Las superficies son aproximadas y podrán sufrir variaciones por necesidades técnicas durante la ejecución de la obra

